


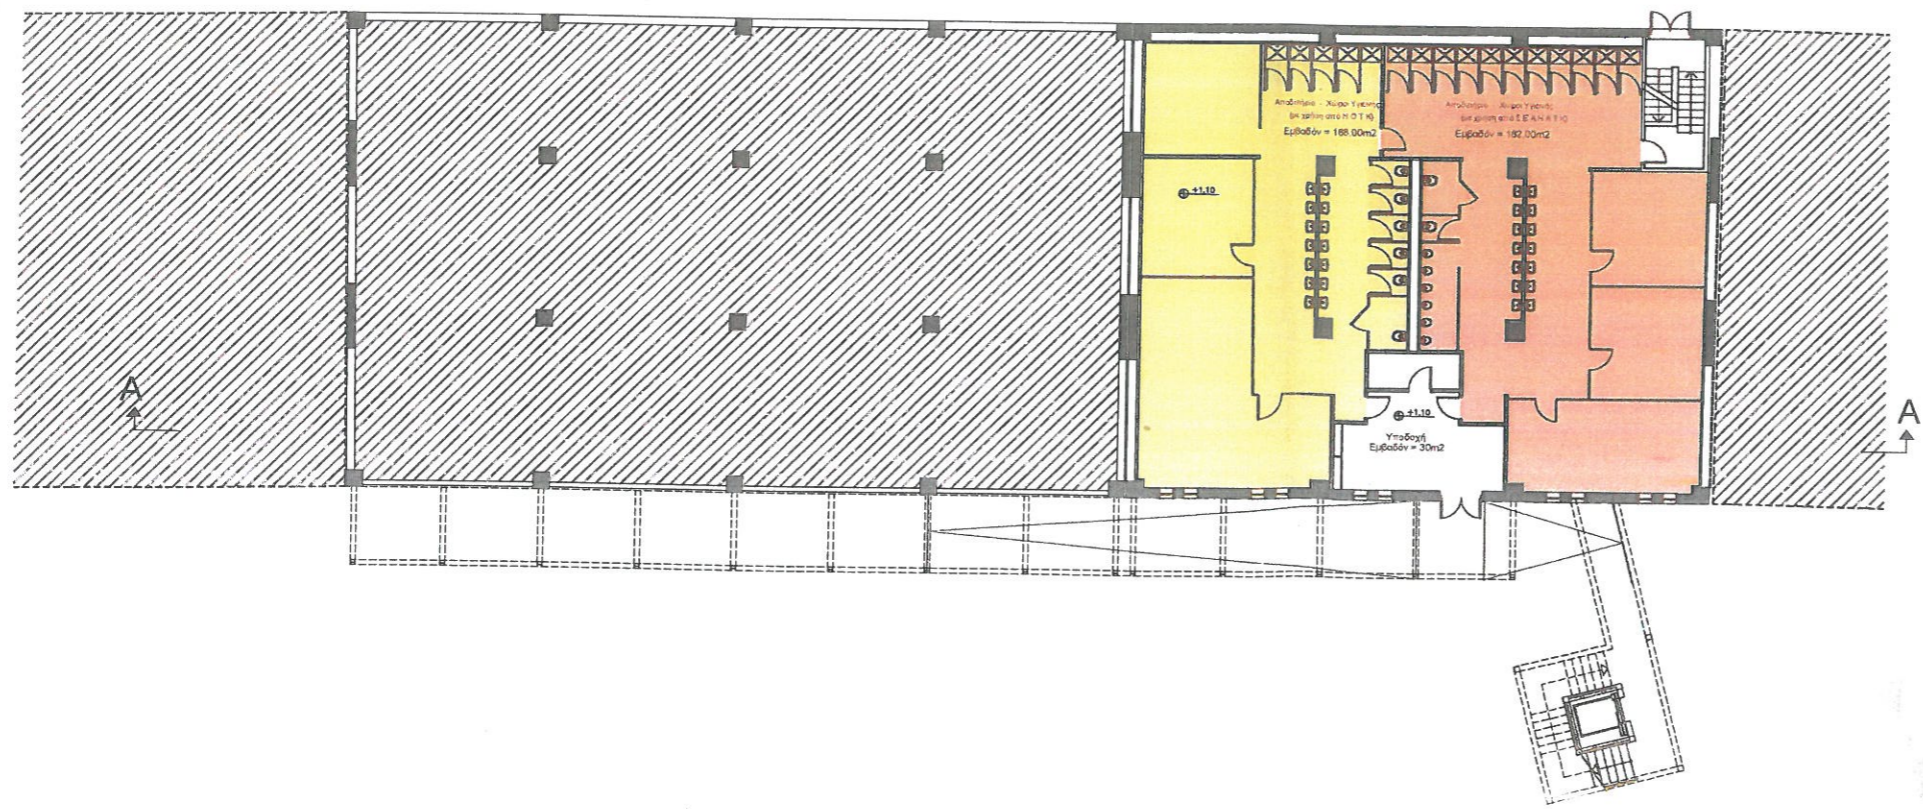


ΚΤΙΡΙΟ	ΕΠΙΠΕΔΟ	ΕΠΙΦΑΝΕΙΑ Τ.Μ.	ΣΗΜΕΡΙΝΗ ΧΡΗΣΗ
B120 (Ανατολικό Τμήμα)	Υπερψωμένο Ισόγειο: Σταθμη +4,10	52,00	Γραφείο/ Ενευκτήριο ΣΥΠ ΟΤΕ
		40,00	Γραφείο/ Ενευκτήριο Σώμα Ελλήνων
		41,00	Γραφείο/ Ενευκτήριο ΝΟΝΚΕ
		8,00	Γραφείο/ Ενευκτήριο ΝΟΝΚΕ
		8,00	Γραφείο/ Ενευκτήριο ΔΕΗ
		70,00	Γραφείο Ι.Ο.Π ΔΕΗ
		81,50	Κανόχρηστα διάδρομοι
		9,50	ΛΕΒΗΤΟΣΤΑΣΙΟ
		69,00	Αποθήκη/WC
		ΣΥΝΟΛΟ ΣΤΑΘΜΗΣ +4,10	379,00
B120 (Δυτικό Τμήμα)	Ισόγειο Σταθμη +1,10	168,00	Λοιποί Βοηθητικοί/WC ΝΟΤΚ
		182,00	Αποθήκη/WC ΣΕΑΝΑΤΚ
		30,00	ΥΠΟΔΟΧΗ ΣΥΓΚΡΟΤΗΜΑΤΟΣ W C
ΣΥΝΟΛΟ ΣΤΑΘΜΗΣ +1,10	380,00		
ΣΥΝΟΛΟ B120 (Ανατολικό Τμήμα)	759,00		

B120 (Δυτικό Τμήμα)	Ισόγειο Σταθμη +2,75	91,00	Γραφείο/ Ενευκτήριο Σώμα Ελλήνων
		129,00	Γραφείο, Ενευκτήριο, Αποθήκη, WC ΣΕΑΝΑΤΚ
		165,00	Γραφείο, Ενευκτήριο, Αποθήκη, WC ΝΟΤΚ
		88,00	Γραφείο, Αποθήκη, WC ΝΟΤΚ
		31,00	ΚΑΝΟΧΡΗΣΤΟΙ ΔΙΑΔΡΟΜΟΙ
		60,00	ΚΕΝΟ
ΣΥΝΟΛΟ B120 (Δυτικό Τμήμα)	564,00		



ΕΡΓΟΔΟΤΗΣ:



ΔΗΜΟΣ ΚΑΛΛΙΘΕΑΣ

ΘΕΣΗ: ΠΑΡΑΛΙΑΚΟ ΜΕΤΩΠΟ ΚΑΛΛΙΘΕΑΣ

ΤΙΤΛΟΣ ΣΧΕΔΙΟΥ: ΚΤΙΡΙΟ Β1-20 ΥΠΑΡΧΟΥΣΑ ΚΑΤΑΣΤΑΣΗ

ΚΩΔΙΚΟΣ ΣΧΕΔΙΟΥ: A4

ΗΜΕΡΟΜΗΝΙΑ: ΑΠΡΙΛΙΟΣ 2017

ΚΑΙΜΑΚΑ 1:1125