


TOMH B-B



TOMH A - A

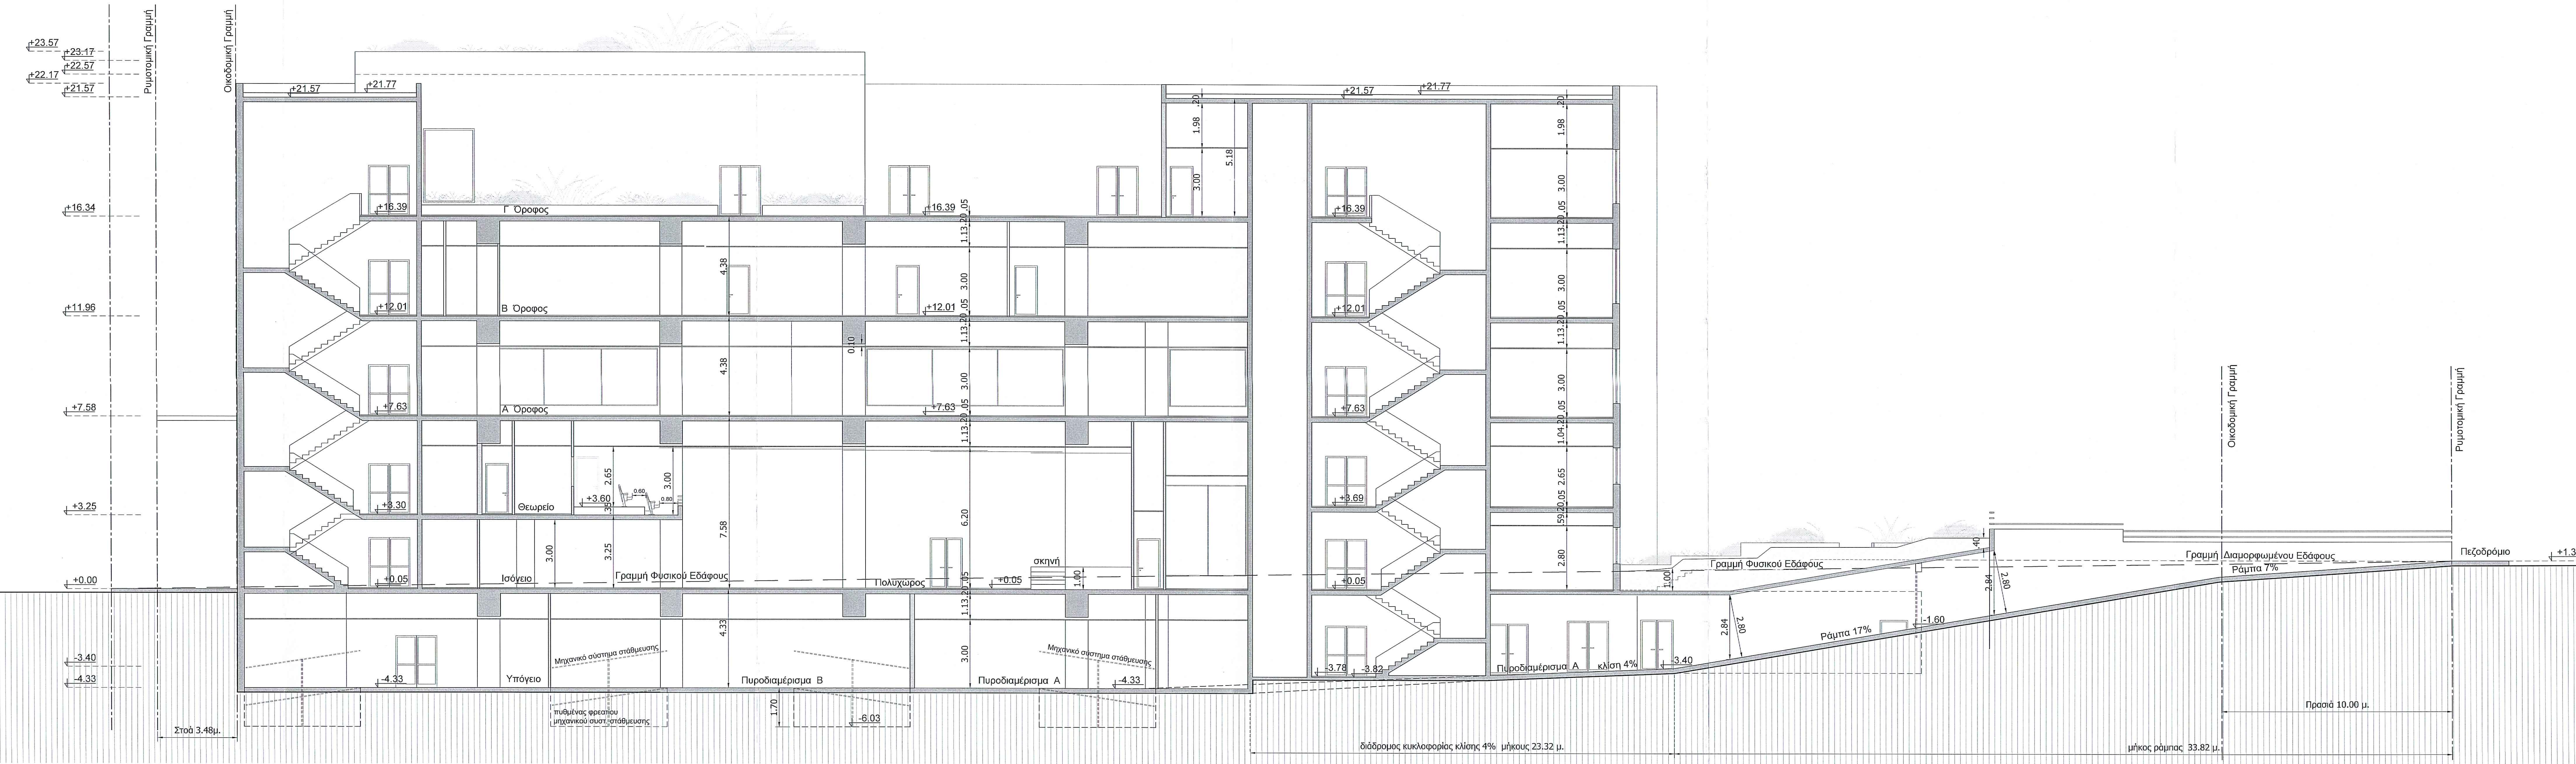

ΕΡΓΟ : ΑΝΕΓΕΡΣΗ ΠΟΛΙΤΙΣΤΙΚΟΥ ΚΕΝΤΡΟΥ
ΣΤΟ Ο.Τ. 124 ΤΟΥ ΔΗΜΟΥ ΚΑΛΛΙΘΕΑΣ

ΘΕΣΗ : ΟΔΟΣ ΜΑΝΤΖΑΡΙΩΤΑΚΗ , ΕΣΠΕΡΙΔΩΝ & ΙΦΙΓΕΝΕΙΑ
Ο.Τ. 124 ΔΗΜΟΣ ΚΑΛΛΙΘΕΑΣ

MEΛΕΤΗ : ΑΡΧΙΤΕΚΤΟΝΙΚΗ

ΘΕΜΑ ΣΧΕΔΙΟΥ

ΑΡ. ΣΧΕΔΙΟΥ

TOME

A-8

ΚΛΙΜΑΚΑ : 1 : 100

ΗΜΕΡΟΜΗΝΙΑ : ΦΕΒΡΟΥΑΡΙΟΣ 20

ΘΕΩΡΗΘΗΚΕ
Η Αναπληρώτρια Διευθ. Τ.Υ.

ΣΥΝΤΑΧΘΗΚΕ
Ο/Η Μηχανικός

ΠΑΠΑΓΙΑΝΝΗ ΦΑΝΗ
ΠΕ ΑΓΡ.ΤΟΠΟΓΡΑΦΟΣ ΜΗΧ/Κ

ΤΣΑΓΚΑΡΗ ΕΛΠΙΔΑ
ΠΕ ΠΟΛΙΤΙΚΟΣ ΜΗΧ/ΚΣ