









 
 


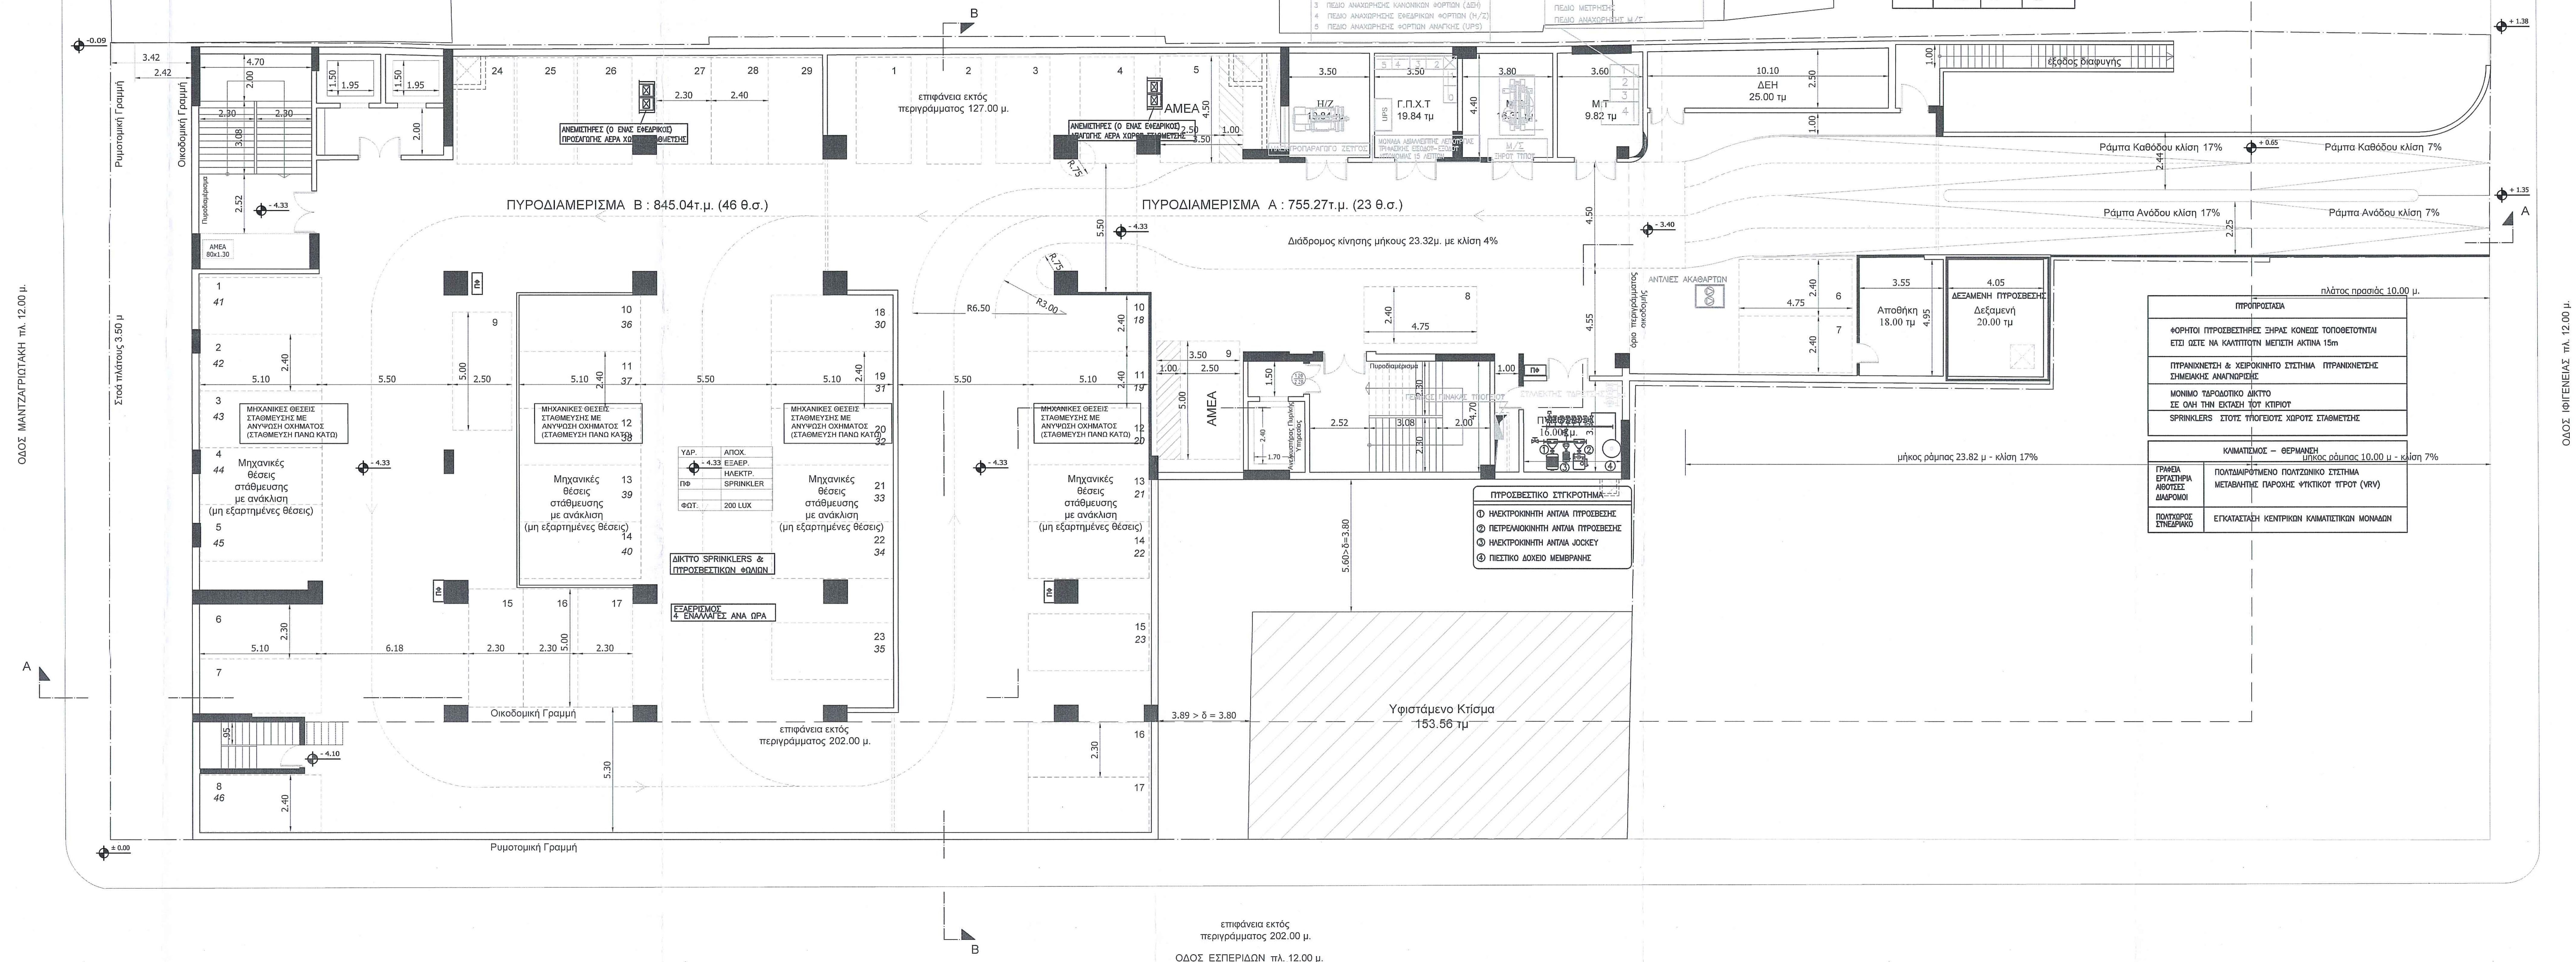

 



ΕΣΩΤΕΡΙΚΕΣ ΣΤΗΘΗΚΕΣ ΧΩΡΩΝ

 ΧΩΡΟΣ	ΘΕΡΙΜΟΚΡΑΣΙΑ		ΣΥΣΤΗΚΗ ΤΡΑΠΙΔΑ		ΑΣΡΙΔΙΩΣΕΙΣ
	ΧΕΙΜ. °C	ΘΕΡΟΣ. °C	ΧΕΙΜ. °C	ΘΕΡΟΣ. °C	
ΓΡΑΦΕΙΑ	20	26	35	45	3 m ³ /h.m ²
ΕΡΓΑΣΤΗΡΙΑ	20	26	35	45	11 m ³ /h.m ²
ΒΙΒΛΙΟΘΗΚΗ	20	26	35	50	6,6 m ³ /h.m ²
ΣΤΕΛΕΥΜΑΤΟ	20	26	35	45	27,5 m ³ /h.m ²
ΠΟΛΥΧΩΡΟΣ	20	26	35	50	30 m ³ /h.m ²
ΕΚΠ. ΔΙΑΧ. ΧΩΡ.	20	26	35	45	33,75 m ³ /h.m ²
ΔΙΑΔΡΟΜΕΣ	18	28	35	50	2,6 m ³ /h.m ²
ΒΟΗΘ. ΧΩΡΟΙ	18	26	35	50	2,6 m ³ /h.m ²
W.C.	-	-	-	-	50 m ³ /h ΧΩΡ. υδρώνων υδραυλ. συστήματος

ΘΕΡΜΟΚΡΑΣΙΑ		ΣΧΕΤΙΚΗ ΨΥΞΙΑ	
ΧΕΙΜ °C	ΘΕΡΟΣ °C	ΧΕΙΜ %	ΘΕΡΟΣ %
0	36,0	70	39

 

	ΔΙΕΥΘΥΝΣΗ ΠΟΡΤΕ
	ΔΕΡΜΑΤΙΝΟ ΔΟΡΟΤ
	ΑΕΡΙΣΜΟ ΔΟΡΟΤ
	ΗΛΕΚΤΡΙΚΟ ΠΑΡΟΝ ΔΟΡΟΤ
	ΜΟΝΙΜΟ ΤΡΟΠΟΛΟΓΙΚΟ
	ΠΥΡΑΝΙΣΤΗ
	ΕΛΕΚΤΡΙΚΟ
	ΣΤΑΘΜΟ ΚΟΡΕΩΜΑΤΩΝ
	ΕΠΙΧΑΡΑΚΤΟ ΜΕΤΕΩΡΩΝ
	ΠΑΡΟΝ ΠΟΡΤΕΤΟ
	ΑΠΟΤΕΙΝΩ
	ΕΠΙΧΑΡΑΚΤΟ ΚΕΡΑΤΩ-ΡΑΔΙΟΦΩΝΟΥ
	ΕΠΙΧΑΡΑΚΤΟ VOICE DATA
	ΤΕΛΙΚΟ ΕΠΙΧΑΡΑΚΤΟ
	ΡΑΔΙΟ VOICE-DATA
	ΔΙΚΤΥΟ ΑΠΟΤΕΙΝΩ
	ΔΙΚΤΥΟ ΟΜΙΛΩΝ

ΑΝΤΙΦΑΣΕΙΣ ΧΟΡΩΝ	
ΠΕΡΙΜΑΤΩΜΟΤΕΣ	
ΓΡΑΦΕΙΑ	1 ΠΕΡΙΜΑΤΩΜΟΤΗΣ ΔΕΗ + 1 ΠΕΡΙΜΑΤΩΜΟΤΗΣ UPS ± ΜΙΑ ΑΛΗΘΗ ΠΡΕΣΒ ΥΟΙΣΕ-ΔΑΤΑ ΑΥΑ ΣΕΧΙ ΕΡΓΑΖΙΑΣ ΕΠΙΠΛΟΥ 2 ΠΕΡΙΜΑΤΩΜΟΤΗΣ ΔΕΗ + 2 ΠΕΡΙΜΑΤΩΜΟΤΕΣ UPS ± 62 ΑΥΛΕΣ ΠΡΕΣΒ ΥΟΙΣΕ-ΔΑΤΑ ΣΤΟΝ ΧΩΡΟ
ΕΡΓΑΣΤΗΡΙΑ	1 ΠΕΡΙΜΑΤΩΜΟΤΗΣ ΔΕΗ + 1 ΠΕΡΙΜΑΤΩΜΟΤΗΣ UPS ± ΜΙΑ ΑΛΗΘΗ ΠΡΕΣΒ ΥΟΙΣΕ-ΔΑΤΑ ΑΥΑ ΣΕΧΙ ΕΡΓΑΖΙΑΣ ΕΠΙΠΛΟΥ 2 ΠΕΡΙΜΑΤΩΜΟΤΗΣ ΔΕΗ + 2 ΠΕΡΙΜΑΤΩΜΟΤΕΣ UPS ± 62 ΑΥΛΕΣ ΠΡΕΣΒ ΥΟΙΣΕ-ΔΑΤΑ ΣΤΟΝ ΧΩΡΟ
ΔΙΑΦΟΜΟΙ	1 ΠΕΡΙΜΑΤΩΜΟΤΗΣ ΔΕΗ ΑΥΑ 15 m



ΔΗΜΟΣ ΚΑΛΛΙΘΕΑΣ

ΕΡΓΟ : ΑΝΕΓΕΡΣΗ ΠΟΛΙΤΙΣΤΙΚΟΥ ΚΕΝΤΡΟΥ
ΣΤΟ Ο.Τ. 124 ΤΟΥ ΔΗΜΟΥ ΚΑΛΛΙΘΕΑΣ

ΘΕΣΗ : ΟΔΟΣ ΜΑΝΤΖΑΡΙΩΤΑΚΗ , ΕΣΠΕΡΙΔΩΝ & ΙΦΙΓΕΝΕΙΑΣ
Ο.Τ. 124 ΔΗΜΟΣ ΚΑΛΛΙΘΕΑΣ

ΜΕΛΕΤΗ : ΗΛΕΚΤΡΟΜΗΧΑΝΟΛΟΓΙΚΗ

ΘΕΜΑ ΣΧΕΔΙΟΥ	ΑΡ. ΣΧΕΔΙΟΥ
ΚΑΤΟΨΗ ΥΠΟΓΕΙΟΥ	ΗΜ-1
ΚΛΙΜΑΚΑ : 1 : 100	ΗΜΕΡΟΜΗΝΙΑ : ΦΕΒΡΟΥΑΡΙΟΣ 2021

ΘΕΩΡΗΘΗΚΕ
Η Αναπληρώτρια Διευθ. Τ.Υ.

ΠΑΠΑΓΙΑΝΝΗ ΦΑΝΗ
ΠΕ ΑΓΡ.ΤΟΠΟΓΡΑΦΟΣ ΜΗΧ/ΚΟΣ

ΣΥΝΤΑΧΘΗΚΕ
Ο/Η Μηχανικός



ΒΟΥΔΟΥΡΟΓΛΟΥ ΧΑΡΑ
ΤΕ ΜΗΧΑΝΟΛΟΓΟΣ ΜΗΧ/ΚΟΣ