


ΙΣΤΟΣ ΜΕ ΦΡΕΑΤΙΟ

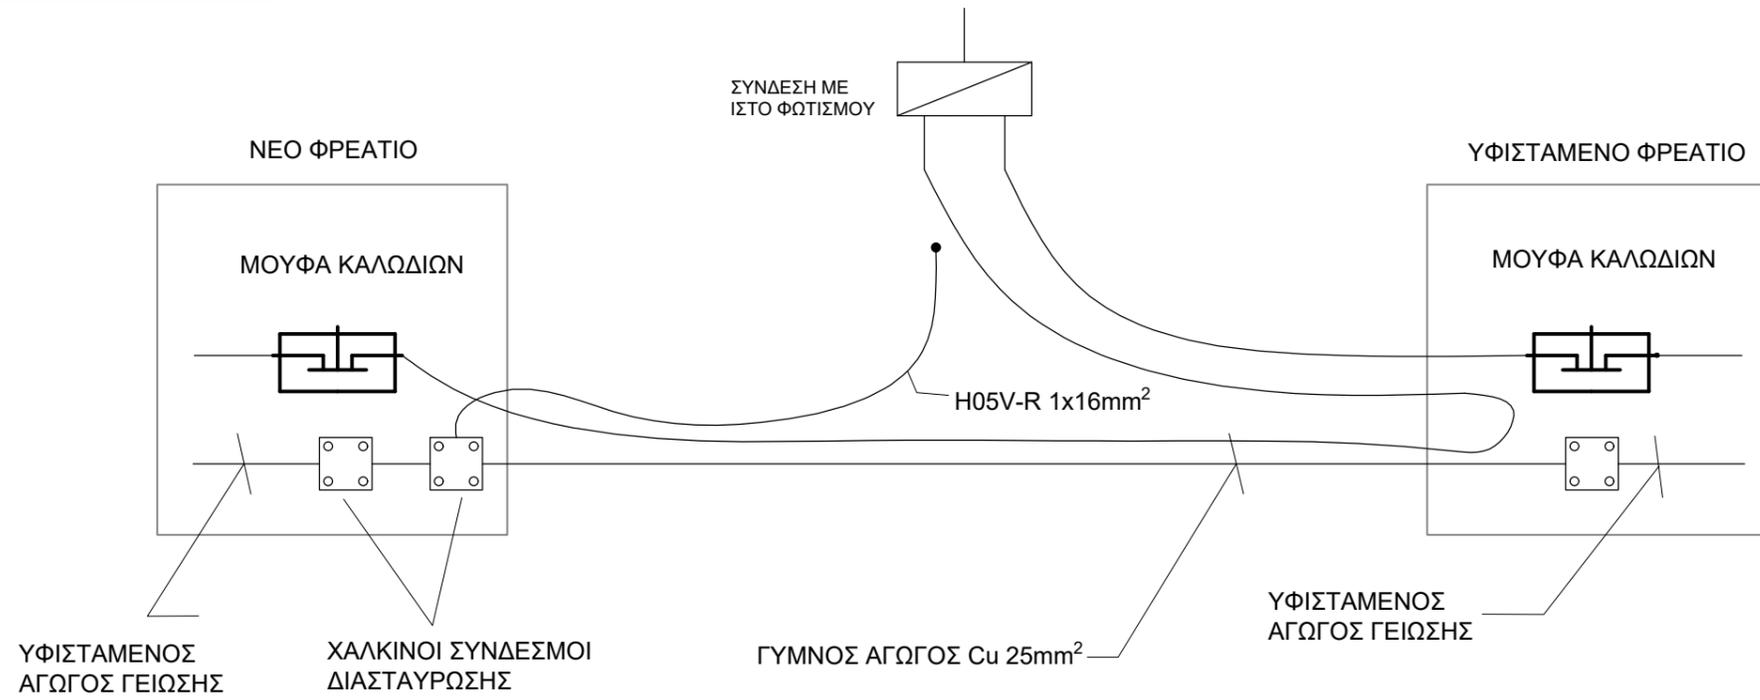

ΥΠΟΜΝΗΜΑ:



ΑΚΡΟΚΙΒΩΤΙΟ ΙΣΤΟΥ



ΕΠΙΣΚΕΨΙΜΗ ΣΤΕΓΑΝΗ ΜΟΥΦΑ ΕΝΔ. ΤΥΠΟΥ ΕΝΙΑ READYCAST




ΧΑΛΚΙΝΟΣ ΣΥΝΔΕΣΜΟΣ ΔΙΑΣΤΑΥΡΩΣΗΣ

ΕΛΛΗΝΙΚΗ ΔΗΜΟΚΡΑΤΙΑ Δ/ΝΣΗ ΤΕΧΝΙΚΩΝ ΥΠΗΡΕΣΙΩΝ
ΔΗΜΟΣ ΚΑΛΛΙΘΕΑΣ NUTS EL 304

ΕΡΓΟ: ΑΝΤΙΚΑΤΑΣΤΑΣΗ ΙΣΤΩΝ ΚΑΙ ΦΩΤΙΣΤΙΚΩΝ ΣΩΜΑΤΩΝ

ΙΣΤΟΣ ΧΩΡΙΣ ΦΡΕΑΤΙΟ

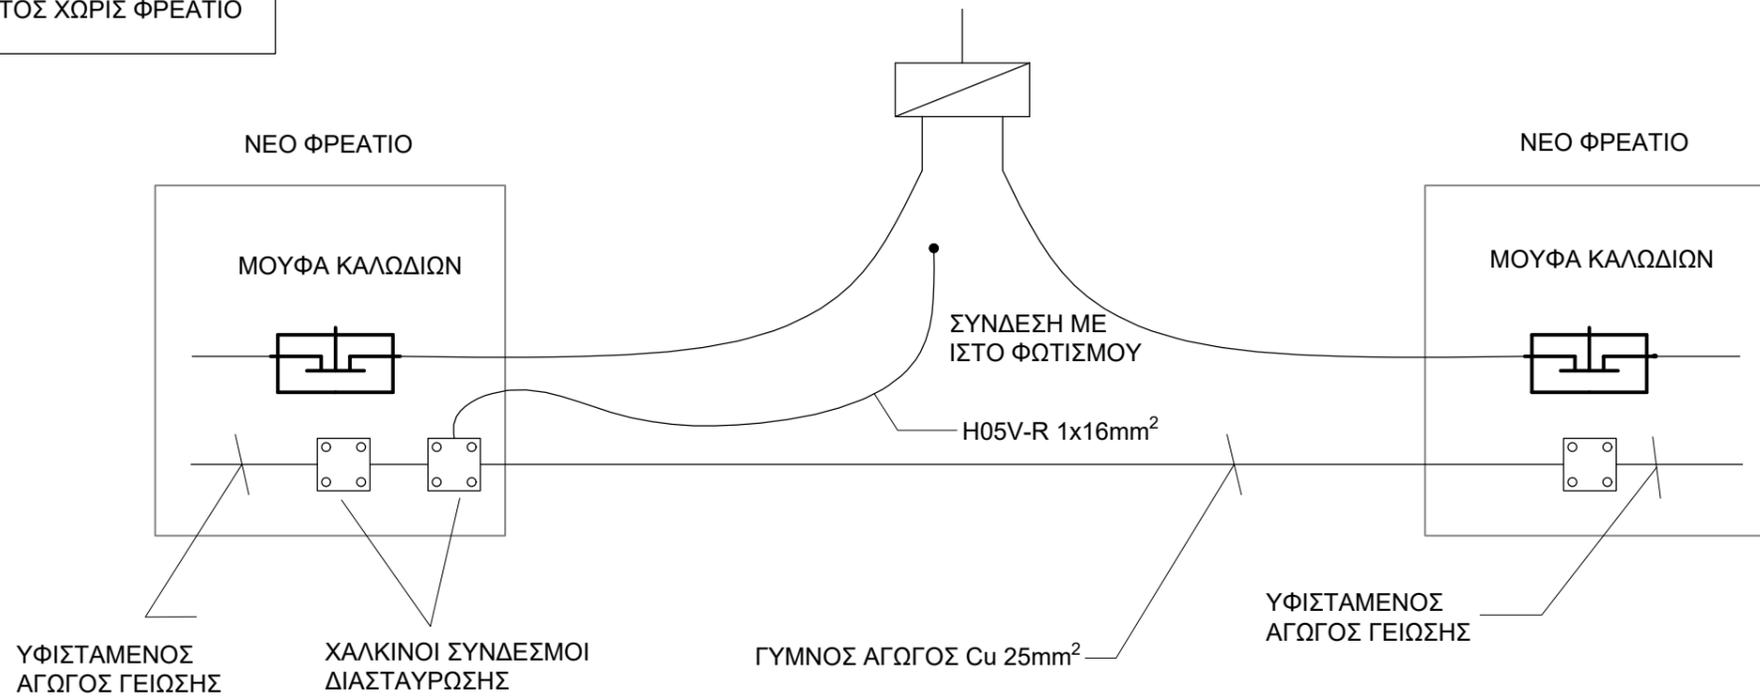

ΑΡ. ΣΧΕΔΙΟΥ

ΑΠΑΡΑΙΤΗΤΕΣ ΣΥΝΔΕΣΕΙΣ ΚΑΤΑ ΤΗΝ ΑΝΤΙΚΑΤΑΣΤΑΣΗ ΤΣΙΜΕΝΤΟΙΣΤΟΥ

Σ-ΤΙ-1

ΚΛΙΜΑΚΑ: -

ΗΜΕΡΟΜΗΝΙΑ: ΣΕΠΤΕΜΒΡΙΟΣ 2025

ΘΕΩΡΗΘΗΚΕ
Η ΑΝΑΠΛ.
ΔΙΕΥΘΥΝΤΡΙΑ Τ.Υ.

ΘΕΩΡΗΘΗΚΕ
Η ΑΝΑΠΛ.
ΠΡΟΪΣΤΑΜΕΝΗ
ΤΜΗΜΑΤΟΣ ΜΕΛΕΤΩΝ

ΣΥΝΤΑΧΘΗΚΕ

ΦΑΝΗ ΠΑΠΑΓΙΑΝΝΗ
ΤΟΠΟΓΡΑΦΟΣ
ΜΗΧΑΝΙΚΟΣ

ΙΦΙΓΕΝΕΙΑ ΦΩΛΙΔΟΥ
ΠΟΛΙΤΙΚΟΣ
ΜΗΧΑΝΙΚΟΣ

ΧΡΗΣΤΟΣ ΔΑΡΙΩΤΗΣ
ΜΗΧΑΝΟΛΟΓΟΣ
ΜΗΧΑΝΙΚΟΣ